Нач.отд.	Мурыш В.И.	2003 - 9 - 1 - АР		
Гл.архитект.	Гордиенко Г.Ф.			
Гл.инж.проект.	Шульга В.Г.	Жилой дом N 15б в микрорайоне N 21 Ленинского района г.Волгограда		
Нач.сект.	Шульга В.Г.		СТАДИЯ	ЛИСТ	ЛИСТОВ
Архитект.	Рябцева Н.А.		П	8N	
Гл.специалист	Старикова Г.А.				
Исполнил	Сидорина О.М.	ООО АРХИТЕКТУРНО- ПРОЕКТНАЯ МАСТЕРСКАЯ "ЮГ"			

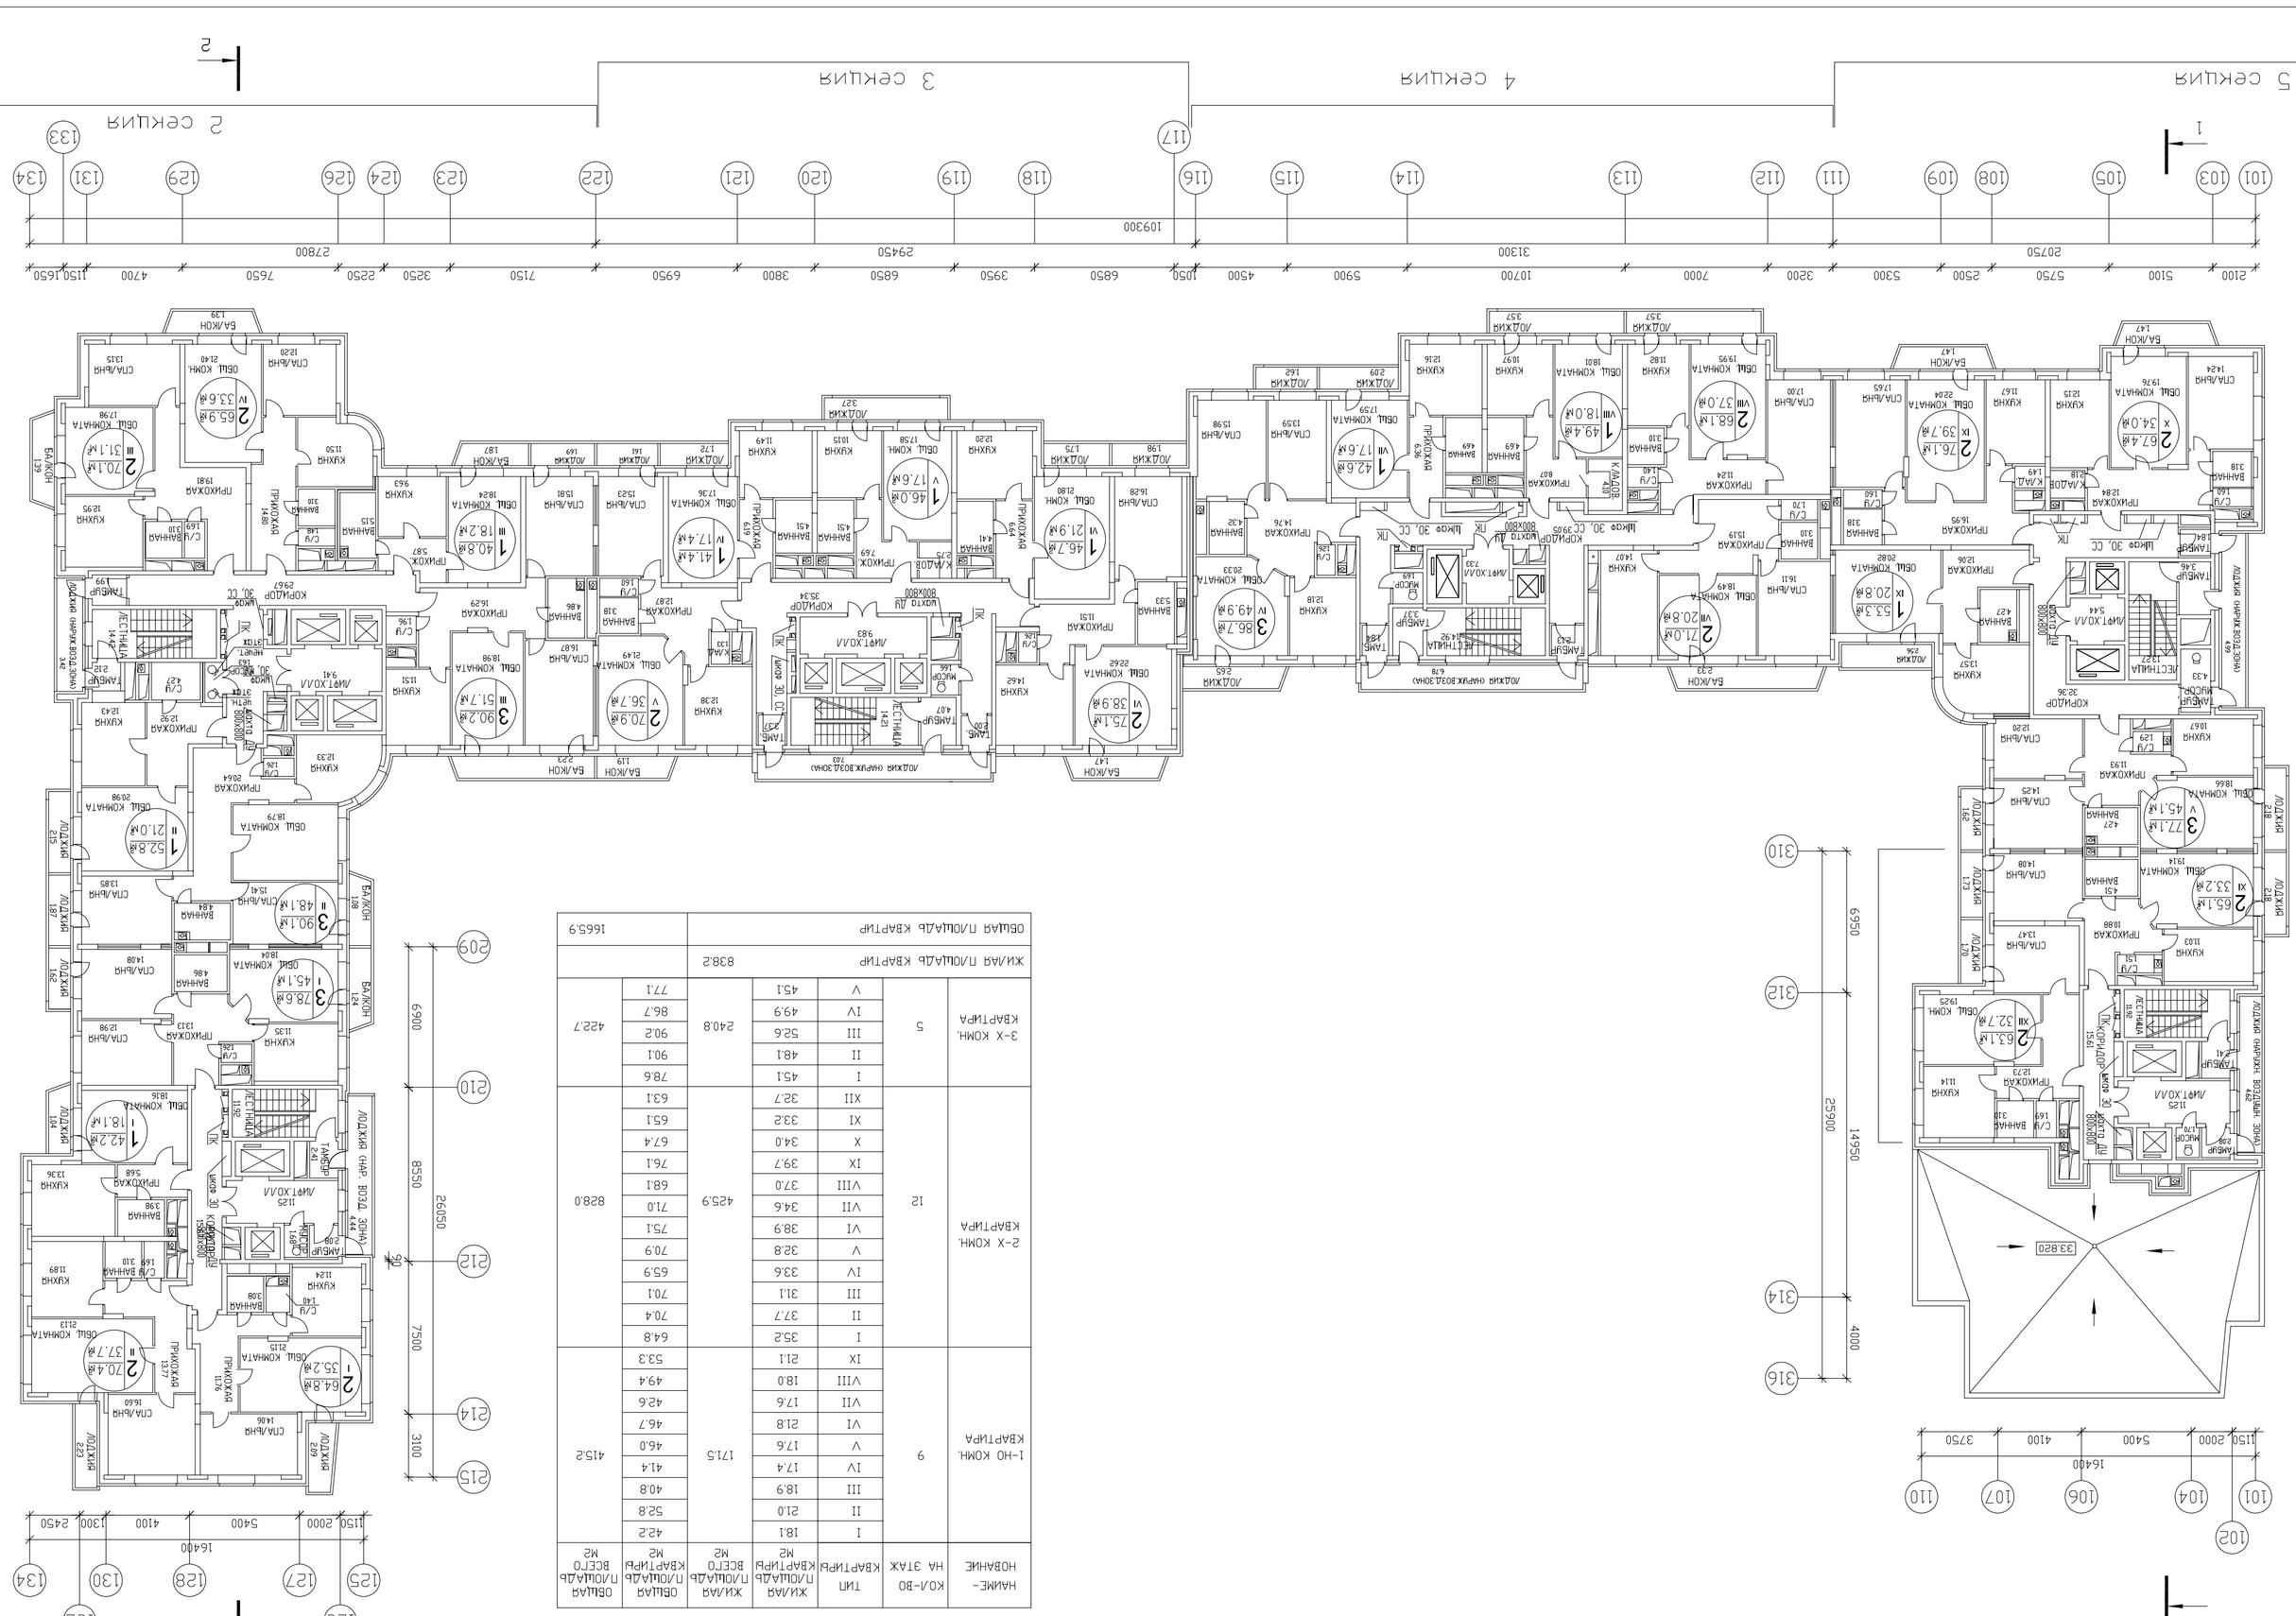

N ПОМ.	НАИМЕНОВАНИЕ	П/ОЛЬЗАДЬ М2
1 СЕКЦИЯ	ТАМБУР	2.08
	ЛОДКИ (МАРУХ. 8034, 30НА) (С К0399, 0.5)	4.44
	ИЗОТЕПЛОЙ ХОЛЛ	11.25
	ЛЕСТНИЦА	11.92
	ПОМЕЩЕНИЕ МУСОРОКАМЕРЫ	1.68
	КОРИДОР	15.67
2 СЕКЦИЯ	ТАМБУР	2.12
	ЛОДКИ (МАРУХ. 8034, 30НА) (С К0399, 0.5)	3.42
	ИЗОТЕПЛОЙ ХОЛЛ	9.41
	ЛЕСТНИЦА	14.42
	ПОМЕЩЕНИЕ МУСОРОКАМЕРЫ	1.63
	КОРИДОР	29.67
3 СЕКЦИЯ	ТАМБУР	2.00
	ЛОДКИ (МАРУХ. 8034, 30НА) (С К0399, 0.5)	4.07
	ИЗОТЕПЛОЙ ХОЛЛ	14.21
	ЛЕСТНИЦА	9.83
	ПОМЕЩЕНИЕ МУСОРОКАМЕРЫ	1.66
	КОРИДОР	35.34
4 СЕКЦИЯ	ТАМБУР	2.13
	ЛОДКИ (МАРУХ. 8034, 30НА) (С К0399, 0.5)	6.78
	ИЗОТЕПЛОЙ ХОЛЛ	7.33
	ЛЕСТНИЦА	14.92
	ПОМЕЩЕНИЕ МУСОРОКАМЕРЫ	1.69
	КОРИДОР	39.05
5 СЕКЦИЯ	ТАМБУР	1.84
	ЛОДКИ (МАРУХ. 8034, 30НА) (С К0399, 0.5)	4.99
	ИЗОТЕПЛОЙ ХОЛЛ	13.27
	ЛЕСТНИЦА	13.27
	ПОМЕЩЕНИЕ МУСОРОКАМЕРЫ	4.33
	КОРИДОР	32.36
6 СЕКЦИЯ	ТАМБУР	2.08
	ЛОДКИ (МАРУХ. 8034, 30НА) (С К0399, 0.5)	4.62
	ИЗОТЕПЛОЙ ХОЛЛ	11.25
	ЛЕСТНИЦА	11.92
	ПОМЕЩЕНИЕ МУСОРОКАМЕРЫ	1.70
	КОРИДОР	12.13
	ИТОГО П/ОЛЬЗАДЬ КВАРТИР	2044.4м2
	П/ОЛЬЗАДЬ ЛЕСТНИЦА	157.6м2
	П/ОЛЬЗАДЬ КРОВЛЯ	161.7м2
	ОБЩАЯ П/ОЛЬЗАДЬ ЖИЛОГО ЗДАНИЯ	3783.0

ЭКСПЛИКАЦИЯ ПОМЕЩЕНИЙ ОБЩЕСТВЕННОГО НАЗНАЧЕНИЯ

НАИМЕНОВАНИЕ	КОЛ-ВО НА ЭТАЖ	ТИП КВАРТИРЫ	ЖИЛАЯ П/ОЛЬЗАДЬ КВАРТИРЫ М2	ЖИЛАЯ П/ОЛЬЗАДЬ ВСЕГО М2	ОБЩАЯ П/ОЛЬЗАДЬ КВАРТИРЫ М2	ОБЩАЯ П/ОЛЬЗАДЬ ВСЕГО М2
1-НО КОМН. КВАРТИРА	9	I	18.1	171.5	422	415.2
		II	21.0		52.8	
		III	18.9		40.8	
		IV	17.4		41.4	
		V	17.6		46.0	
		VI	21.8		46.7	
		VII	17.6		42.6	
		VIII	18.0		49.4	
		IX	21.1		53.3	
2-Х КОМН. КВАРТИРА	12	I	35.2	425.9	64.8	828.0
		II	37.7		70.4	
		III	31.1		70.1	
		IV	33.6		65.9	
		V	32.8		70.9	
		VI	38.9		75.1	
		VII	34.6		71.0	
		VIII	37.0		68.1	
		IX	39.7		76.1	
		X	34.0		67.4	
		XI	33.2		65.1	
		XII	32.7		63.1	
3-Х КОМН. КВАРТИРА	5	I	45.1	240.8	77.1	422.7
		II	48.1		90.1	
		III	52.6		90.2	
		IV	49.9		86.7	
		V	45.1		77.1	
ОБЩАЯ П/ОЛЬЗАДЬ КВАРТИР			3382			1665.9